

MAITRE D'OUVRAGE


Syndicat Mixte du Bassin Versant de
l'Austreberthe et du Saffimbec

116, Grande rue 76570 LIMESY

OPERATION

Centre Eau Risque et Territoire

76743 Villers Ecalles

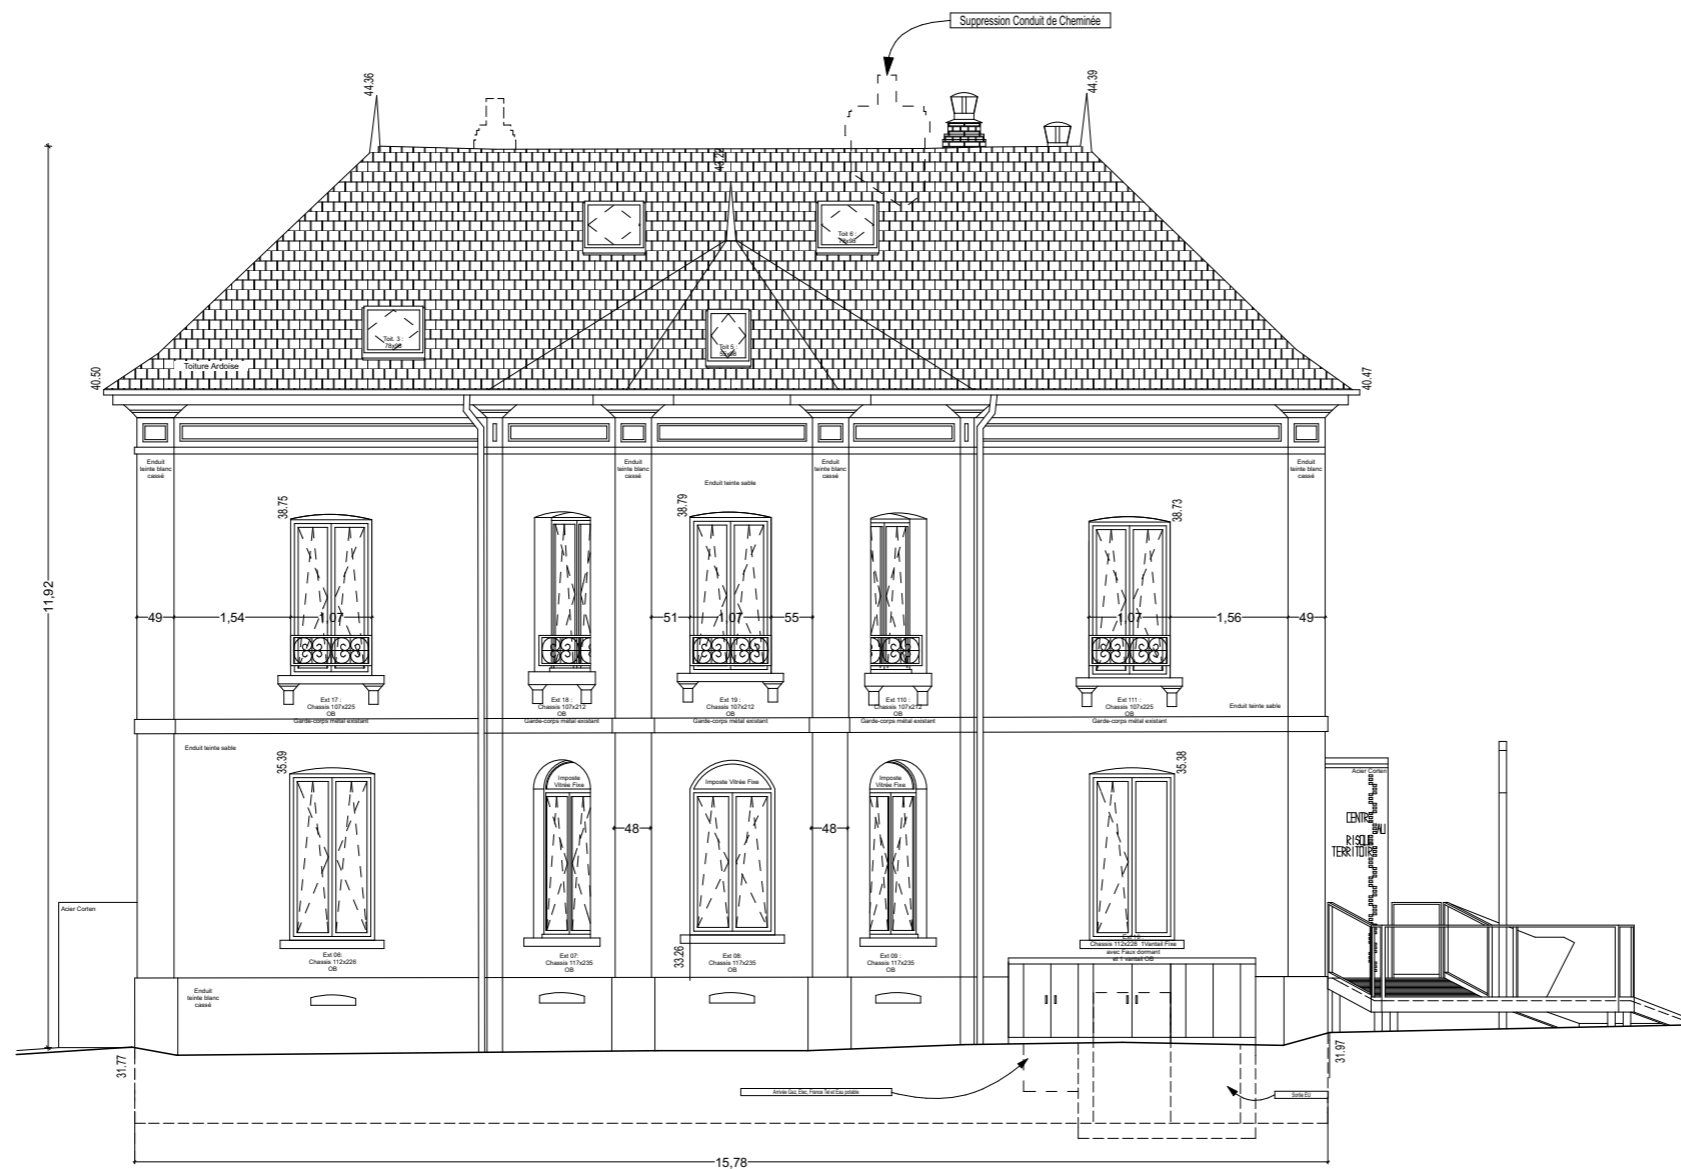

Façade Sud Ouest

Atelier d'archi tecture **tecte** TECTE J.L. BARREY
26, rue Saint Jacques 76600 Le Havre
T 02 35 21 26 45
boje@architectes.org

PLAN N° 14

Façade Sud Ouest

Phase PRO
Date 07/07/16
Echelle 1:100

MODIFICATIONS

Indices	Dates	Objets	
0	21/06/16	Première diffusion	CG
A	07/07/16	Détails escalier métallique	CG
B			
C			