

MAITRE D'OUVRAGE


Syndicat Mixte du Bassin Versant de
l'Austreberthe et du Saffimbec

116, Grande rue 76570 LIMESY

OPERATION

Centre Eau Risque et Territoire

76743 Villers Ecalles

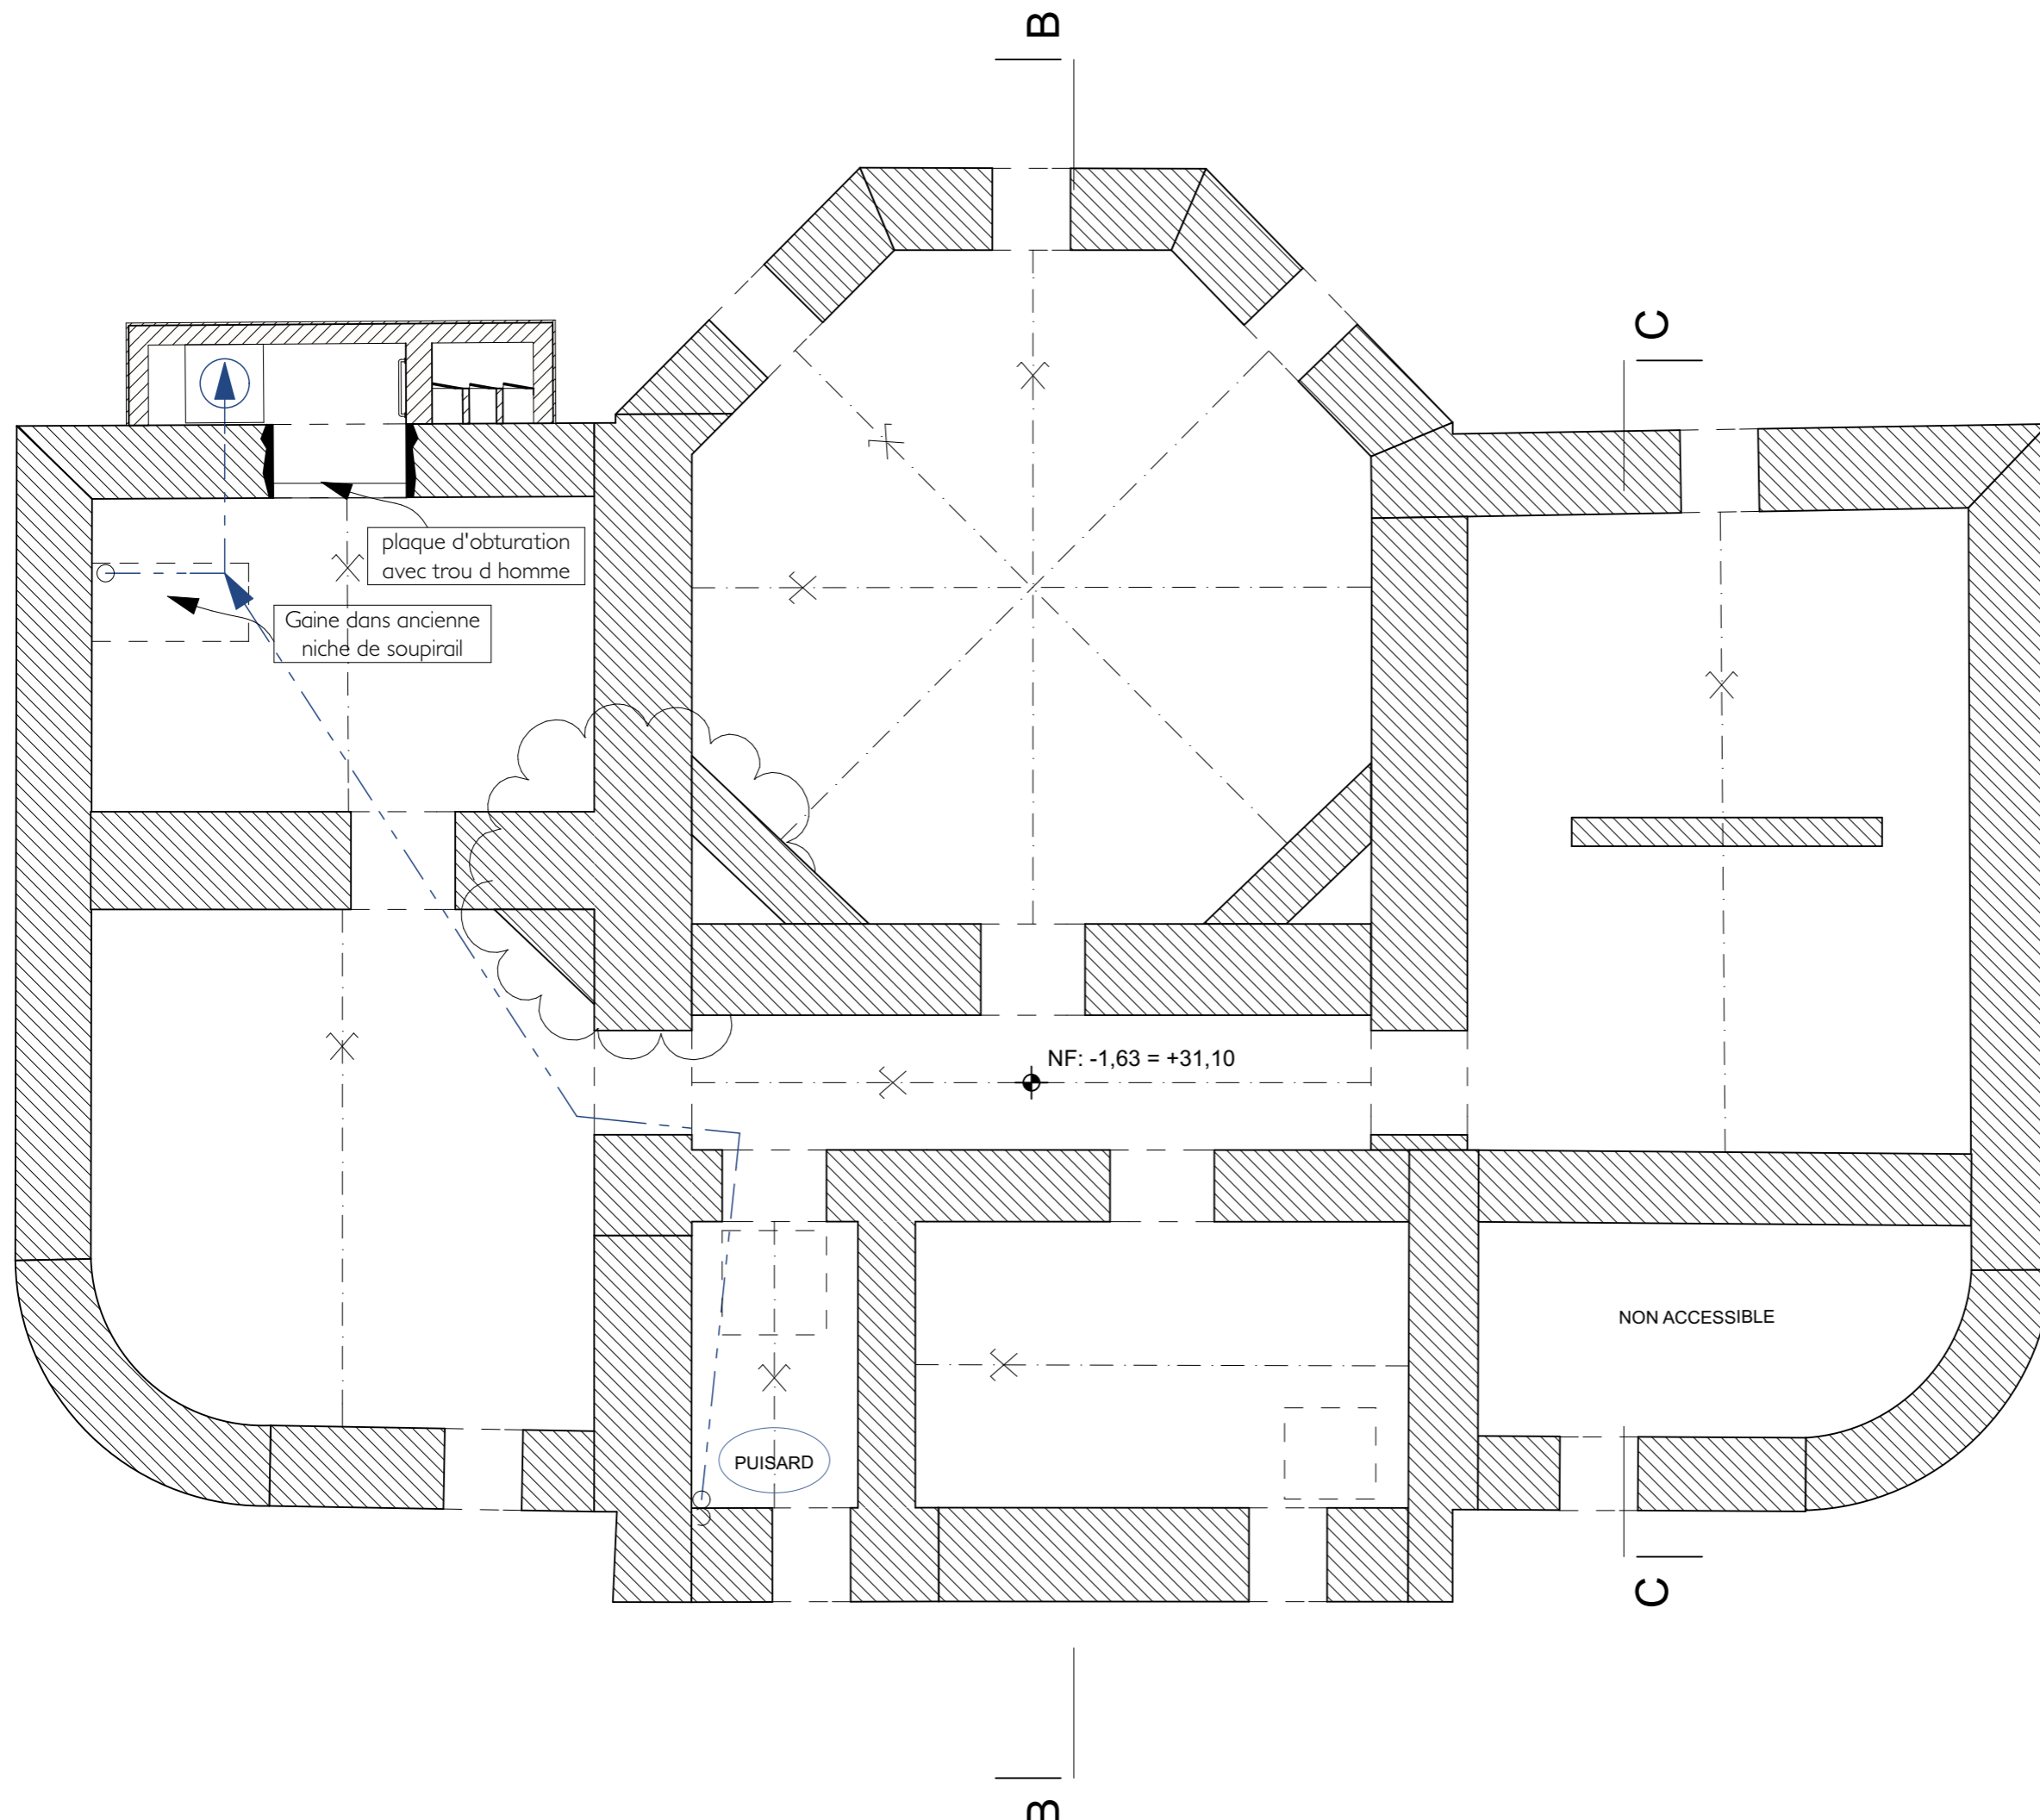

TECTE J.L. BARREY

26, rue Saint Jacques 76600 Le Havre
T 02 35 21 26 45
boje@architectes.org

PLAN N°	5	Vide Sanitaire	
Phase	PRO		
Date	07/07/16		
Echelle	1:50		
MODIFICATIONS			
Indices	Dates	Objets	
0	21/06/16	Première diffusion	CG
A	07/07/16	Détails escalier métallique	CG
B			
C			