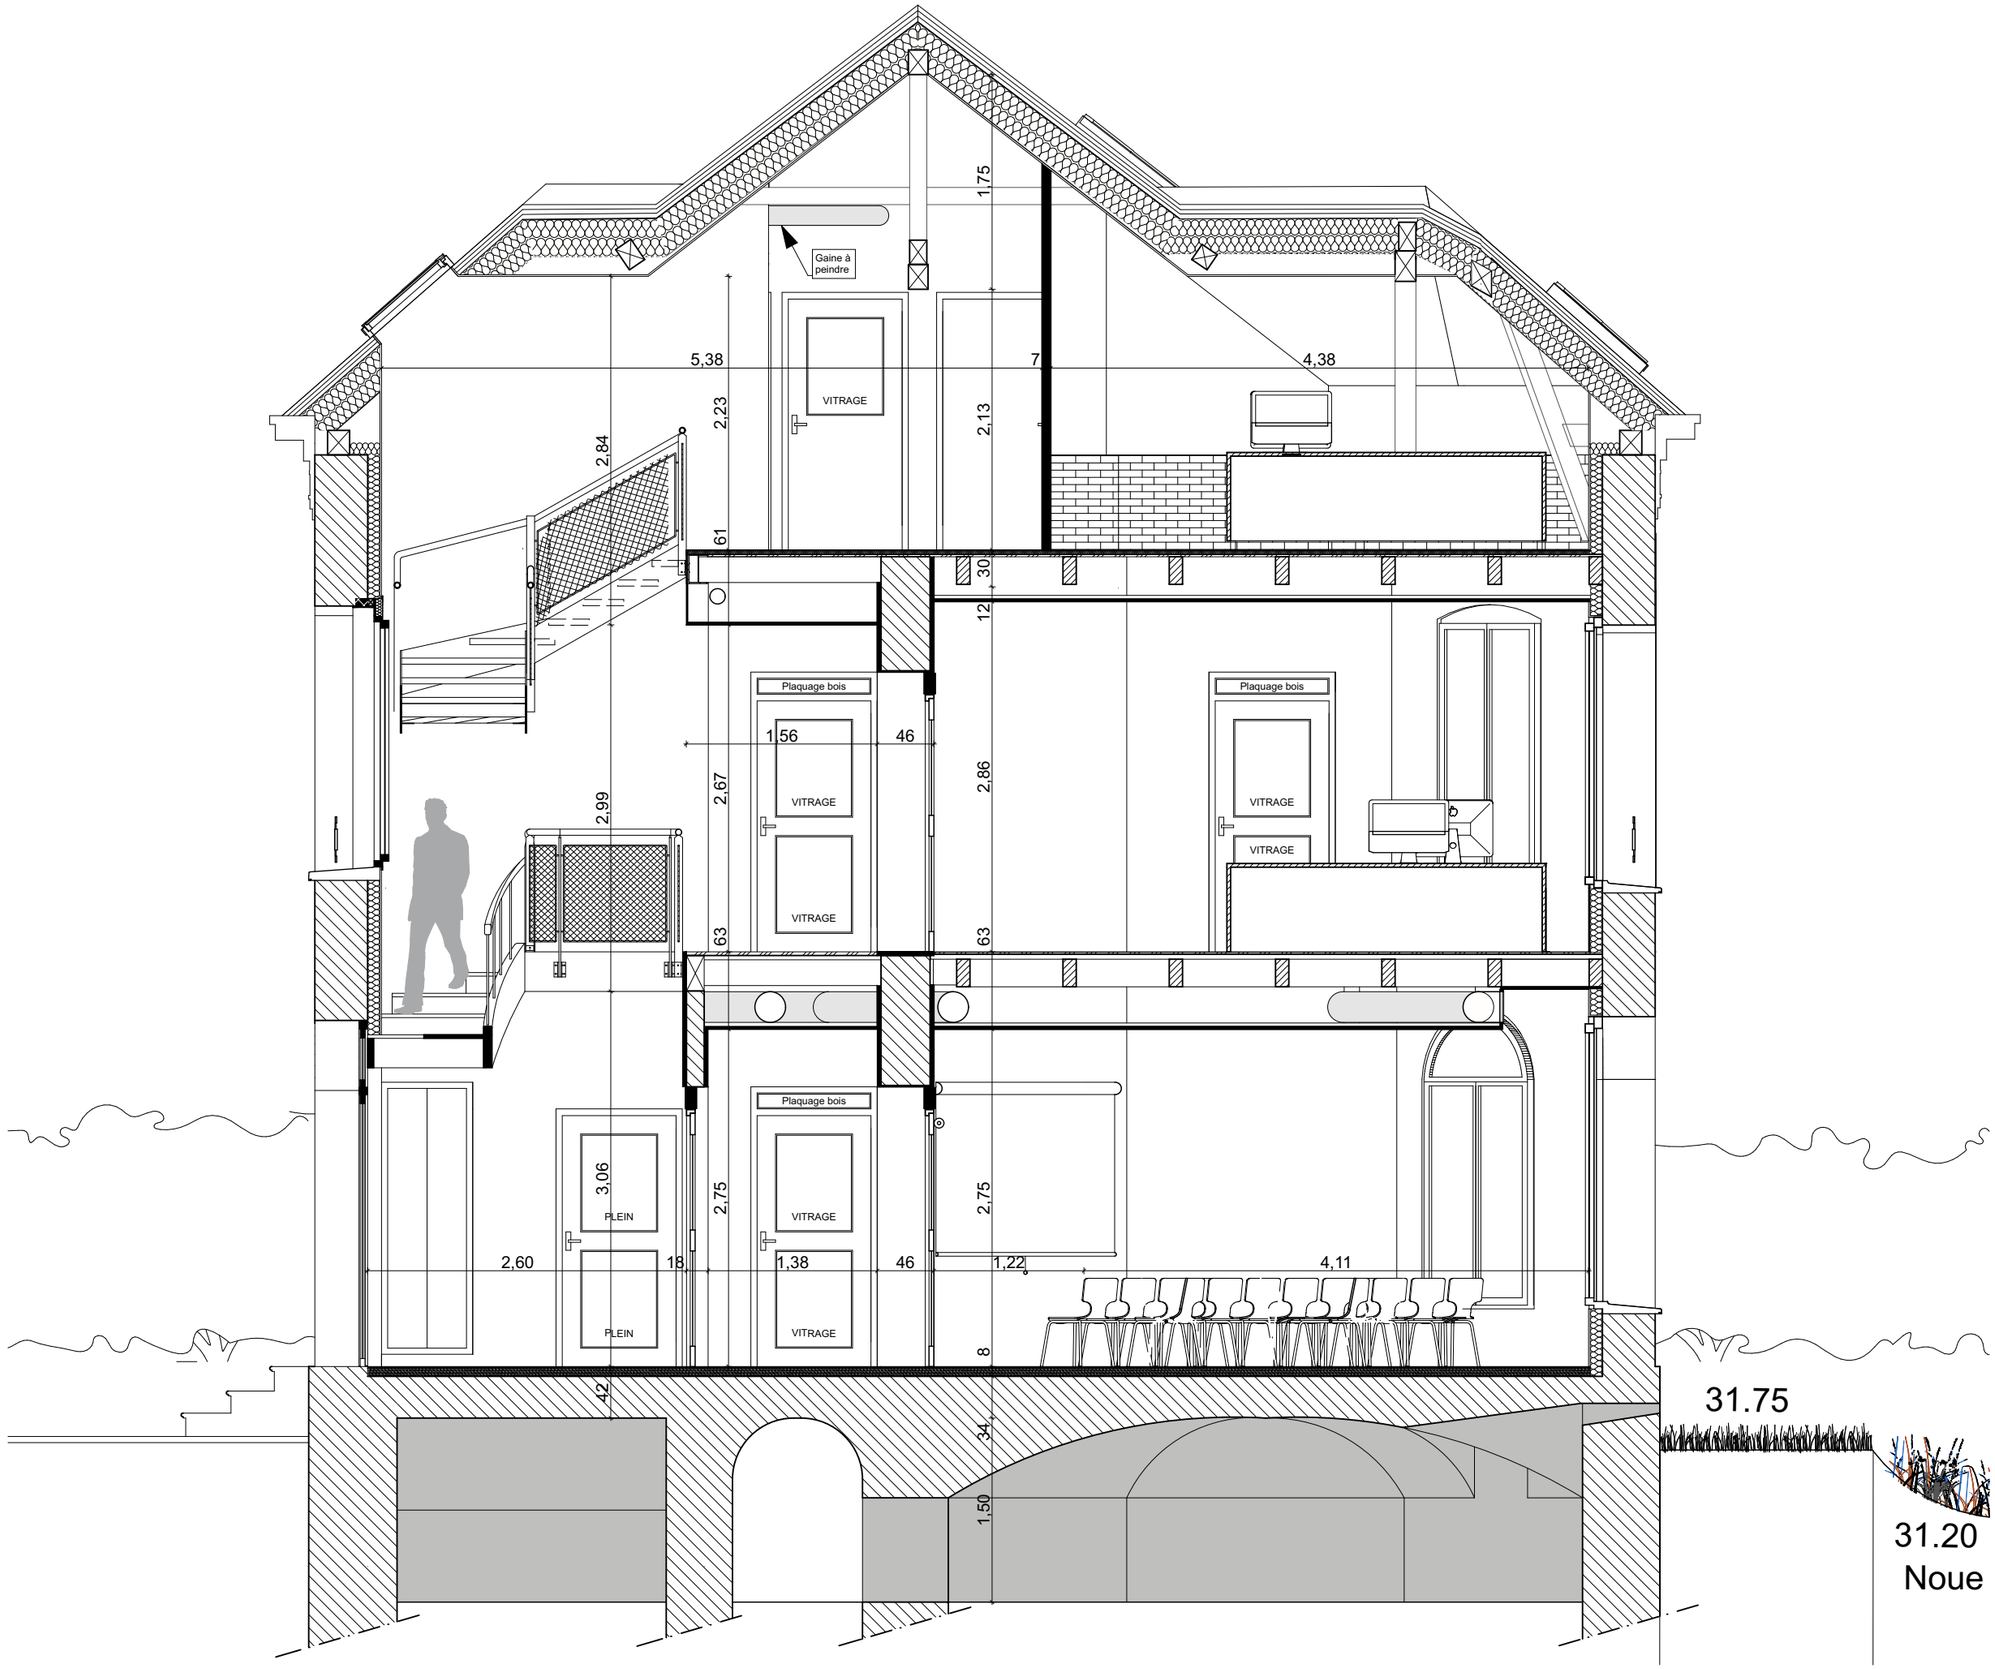

MAITRE D'OUVRAGE

Syndicat Mixte du Bassin Versant de l'Austreberthe et du Saffimbec

116, Grande rue 76570 LIMESY

OPERATION

Centre Eau Risque et Territoire

76743 Villers Ecalles

Atelier d'architecture tecte

TECTE J.L BARREY

26, rue Saint Jacques 76600 Le Havre

T 02 35 21 26 45

baje@architectes.org

PLAN N°	11	Coupe BB
Phase	PRO	
Date	07/07/16	
Echelle	1:50	

MODIFICATIONS

Indices	Dates	Objets	
0	21/06/16	Première diffusion	CG
A	07/07/16	Détails escalier métallique	CG
B			
C			