

Département de Seine Maritime
Commune de Villers Ecalles

Création du Centre Eau Risque Territoire

Maître d'ouvrage :

Maître d'oeuvre :



SMBVAS

116 Grand'Rue
76570 LIMESY
tél : 02 32 94 00 74



Architecte : Atelier Tecte

26 Rue Saint Jacques
76600 Le Havre
tél : 02 35 21 26 45



Economiste : Arcaade

18 Route de la Vienne
76730 Saint Mards
tél : 02 35 06 17 34



Paysagiste concepteur :

Agence Topo

89 Rue Casimir Delavigne
76600 Le Havre
tél : 02 35 41 40 54


DCE	Carnet des profils et détails des aménagements extérieurs		
	Réf du fichier :	Indice :	Echelle :
	34	A	1/200

Indice	Objectif de l'indice	Date
A	Création	23/08/2016


Dessiné par : Florent Morcamp
Vérifié par : Gwenaëlle Ruellan

Email : fmorcamp.agencetopo@orange.fr
Email : gruellan.agencetopo@orange.fr


Affaire n° 1578

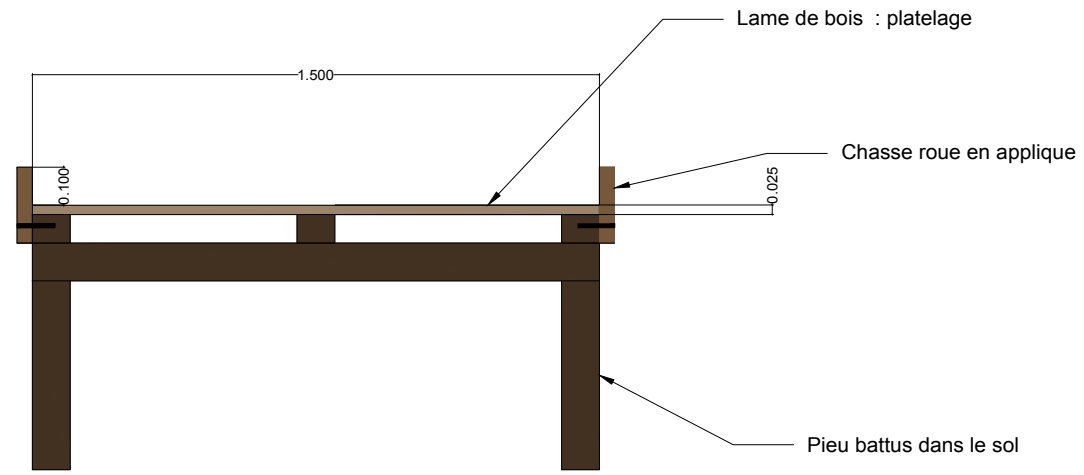


Passerelle bois : vues en coupe 1/50

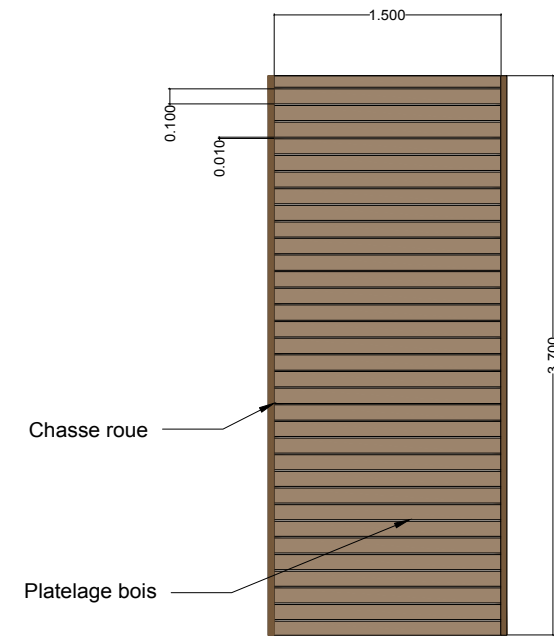


Passerelle bois : vues en plan 1/50

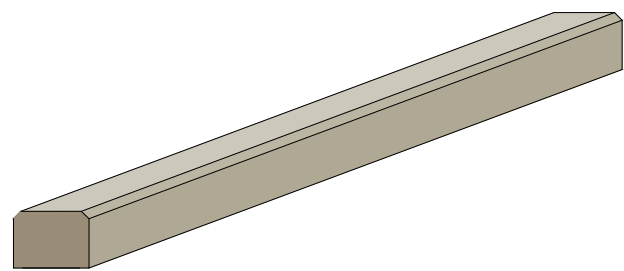


Chasse roue parking : vue en axo

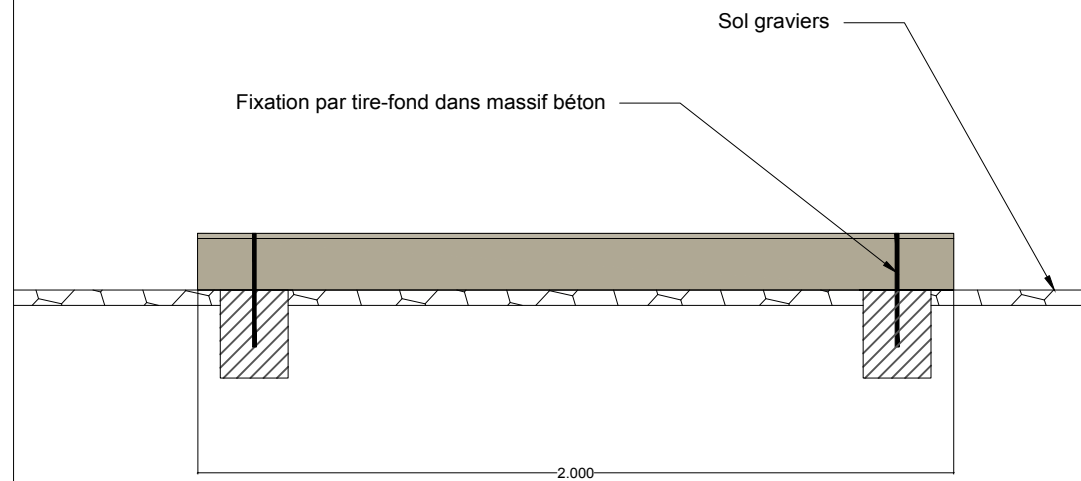



Chasse roue parking : vue en coupe 1/20

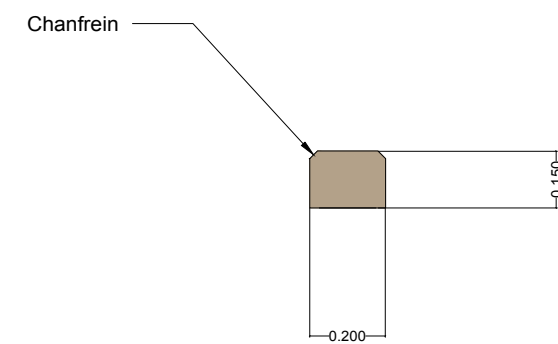


Chasse roue parking : vue en coupe 1/20

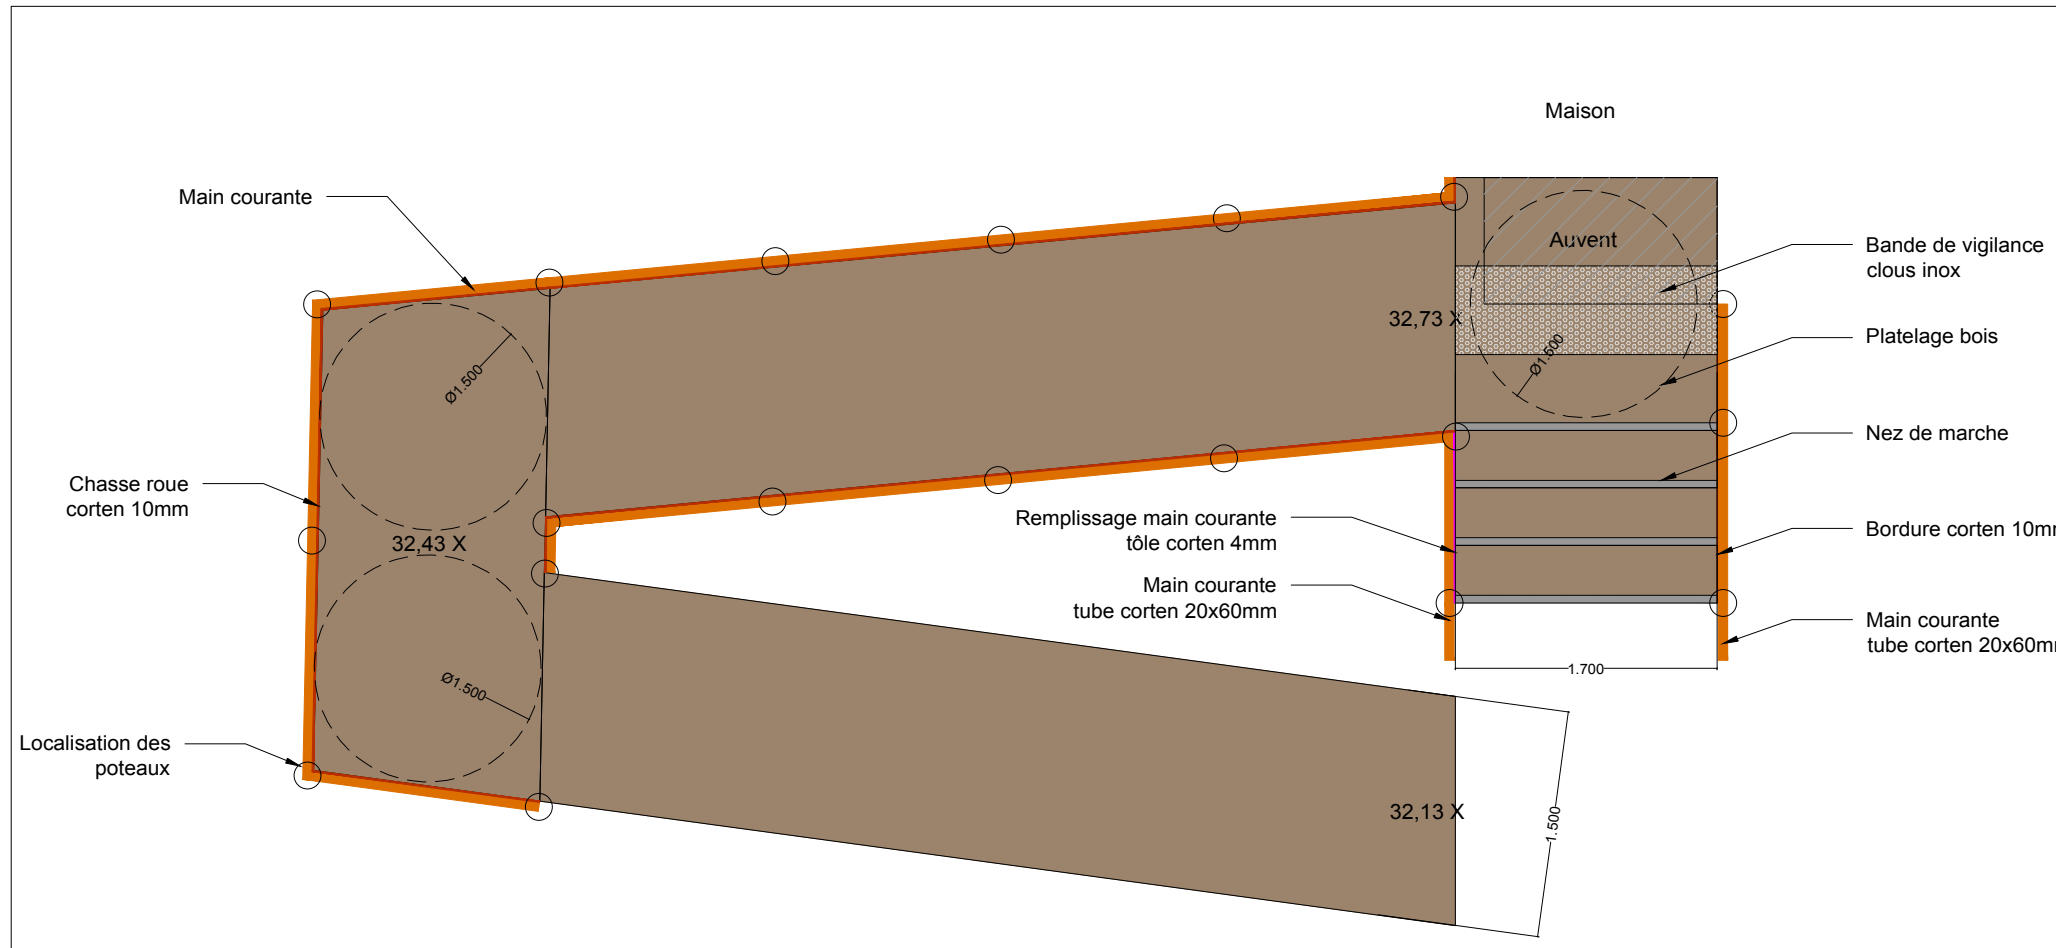


Rampe : vue en plan 1/50

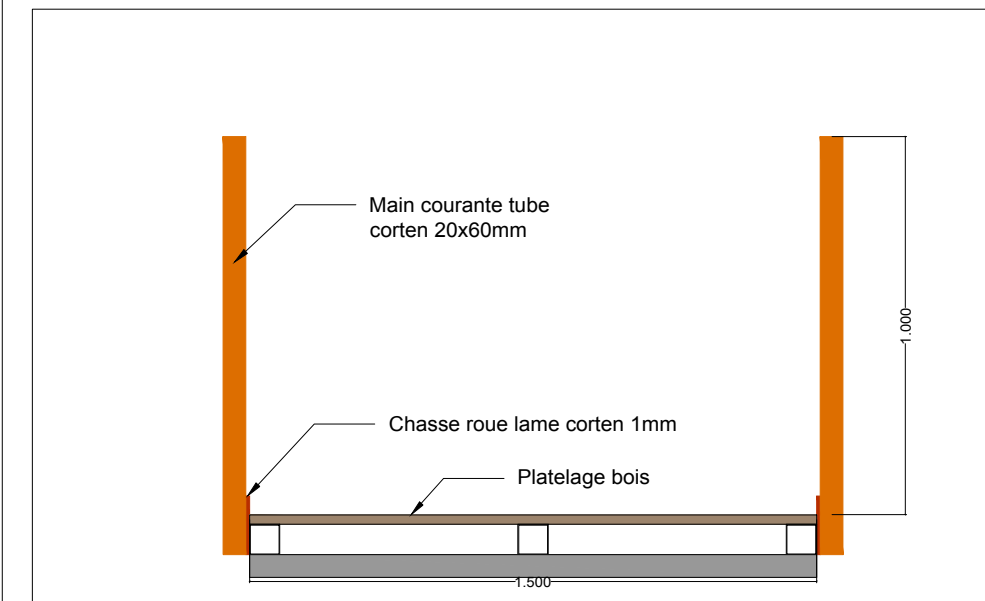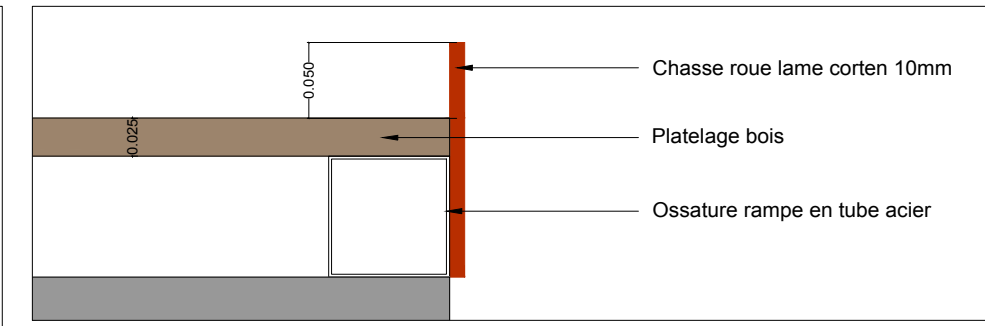


Rampe : vues en coupe 1/5 et 1/20

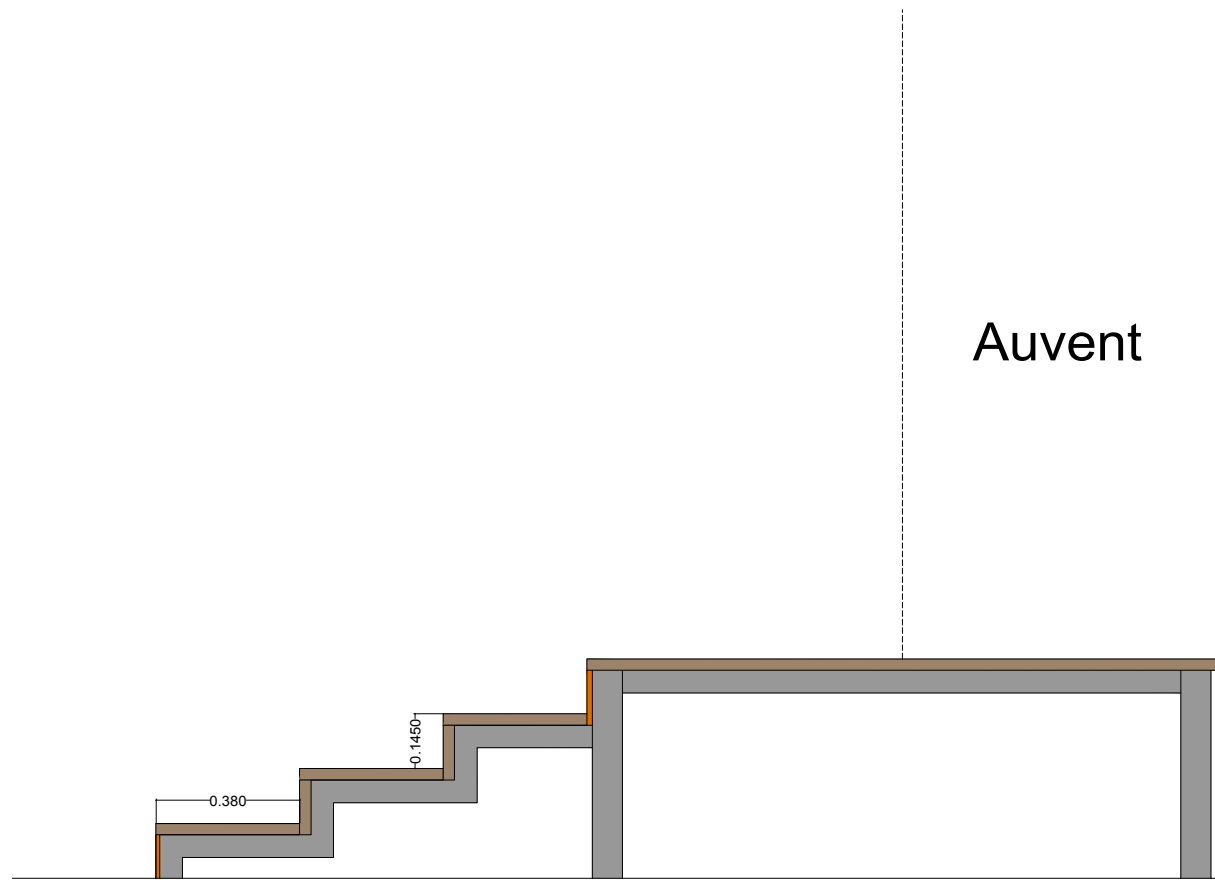


Escaliers : vues en coupe 1/20

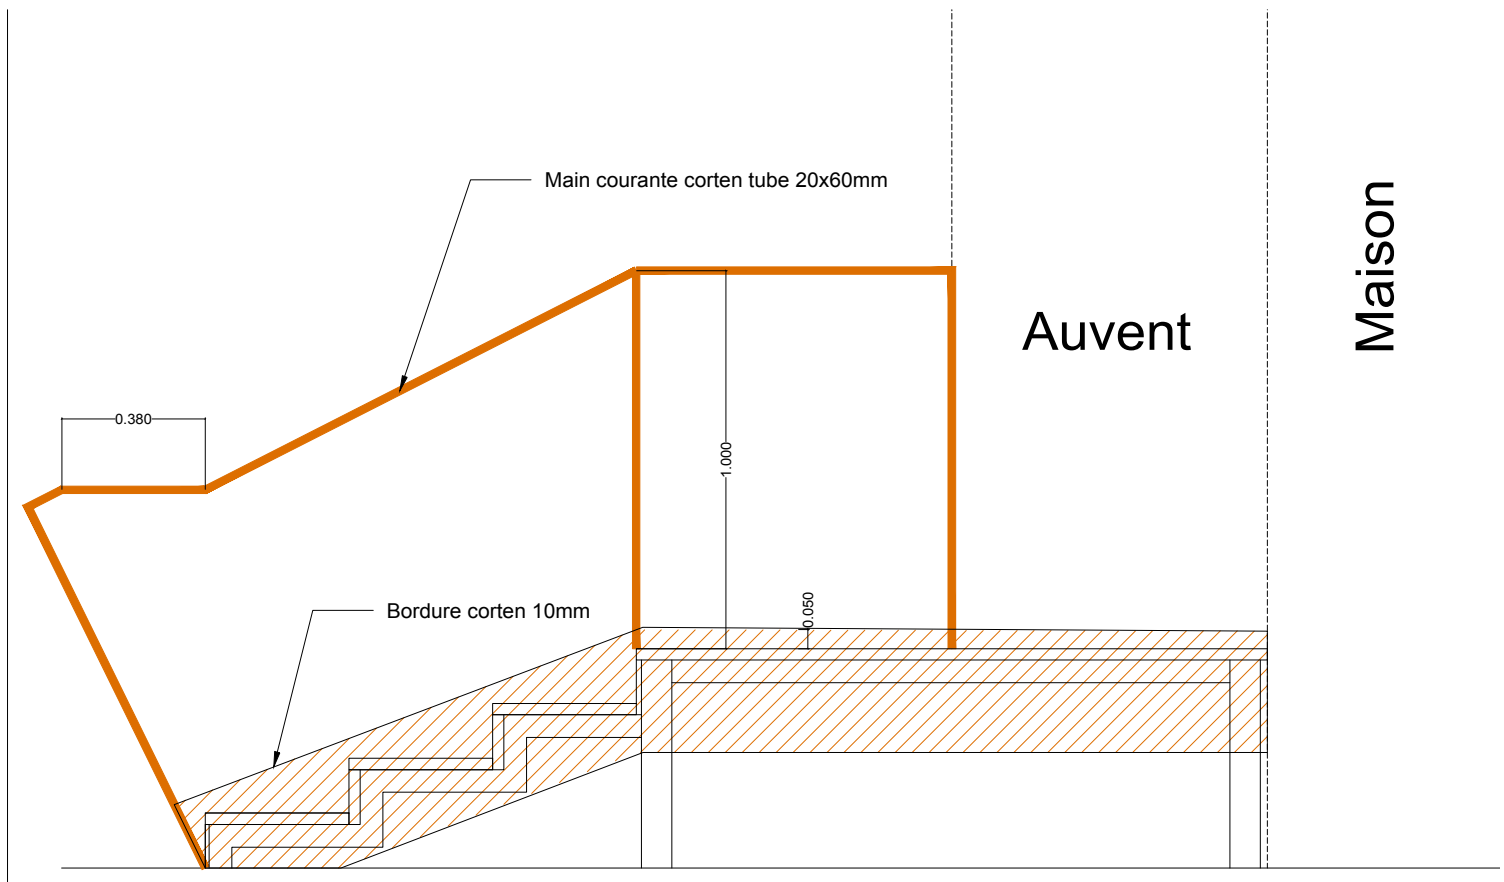

Escaliers : vues en coupe 1/20

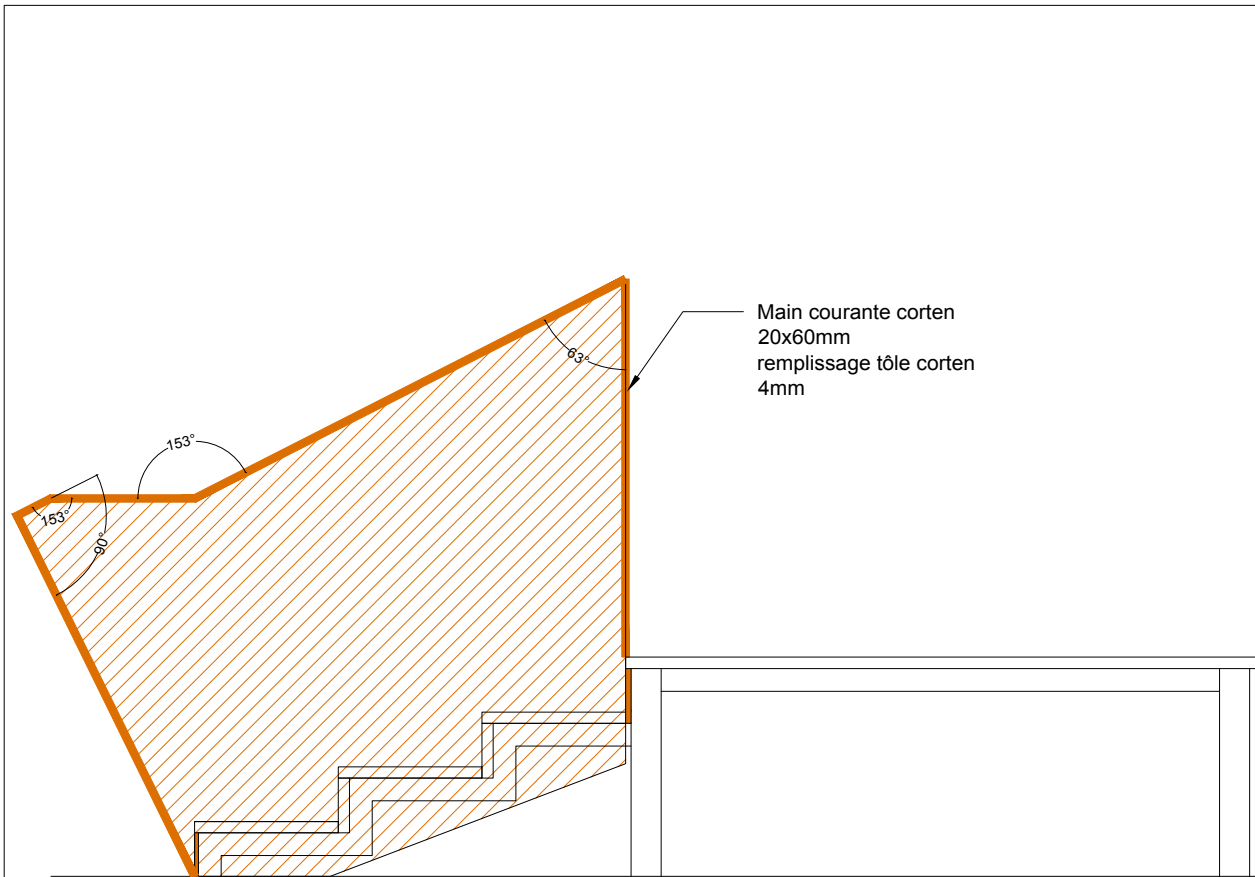

Escaliers : vues en coupe 1/20

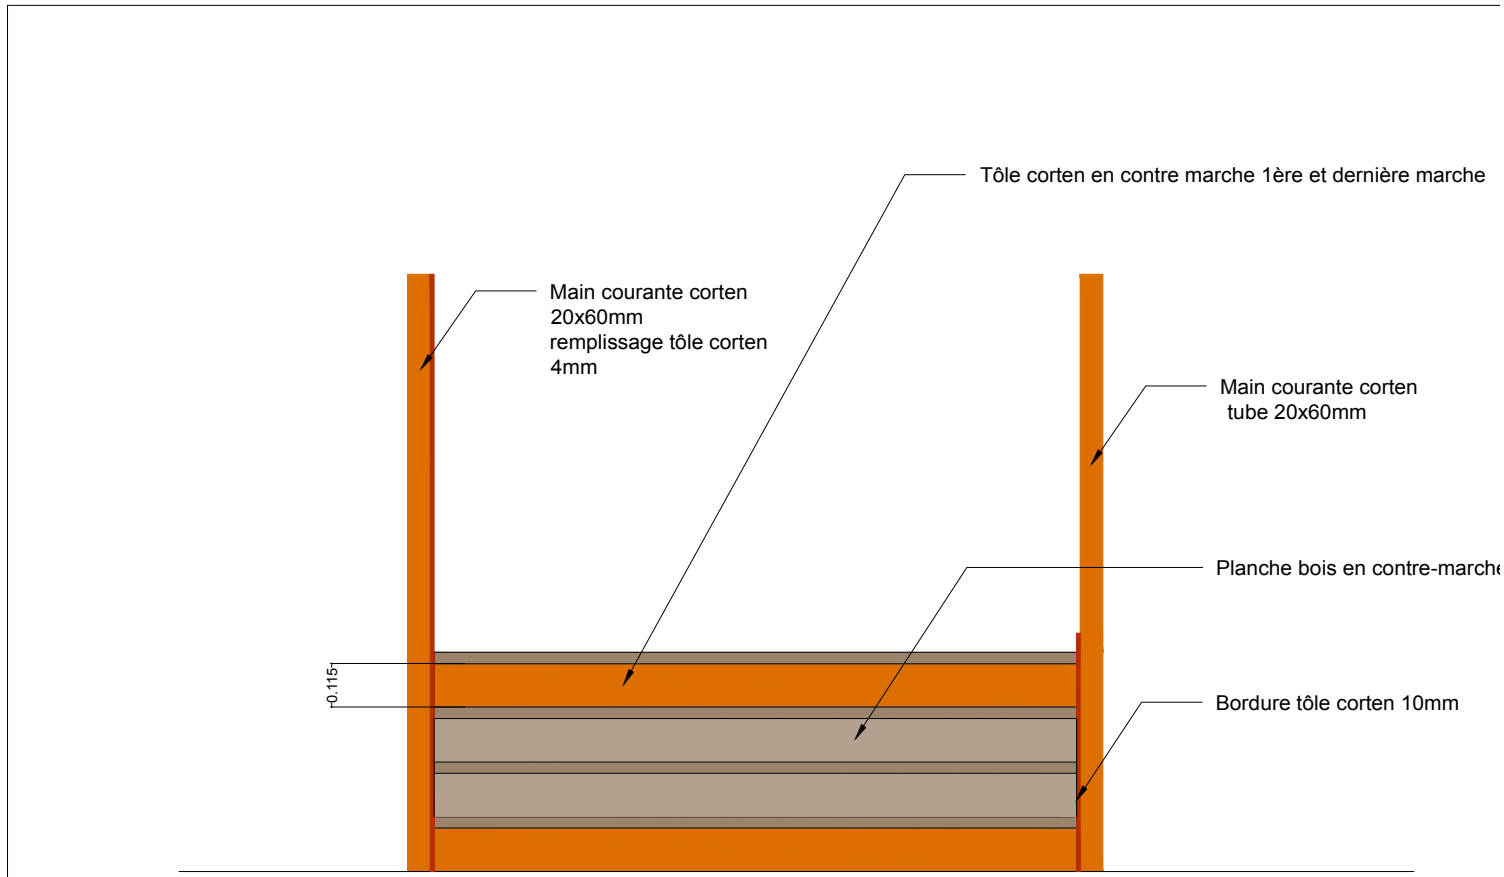

Escaliers : vues de face 1/20