



Banque d'accueil - Plan

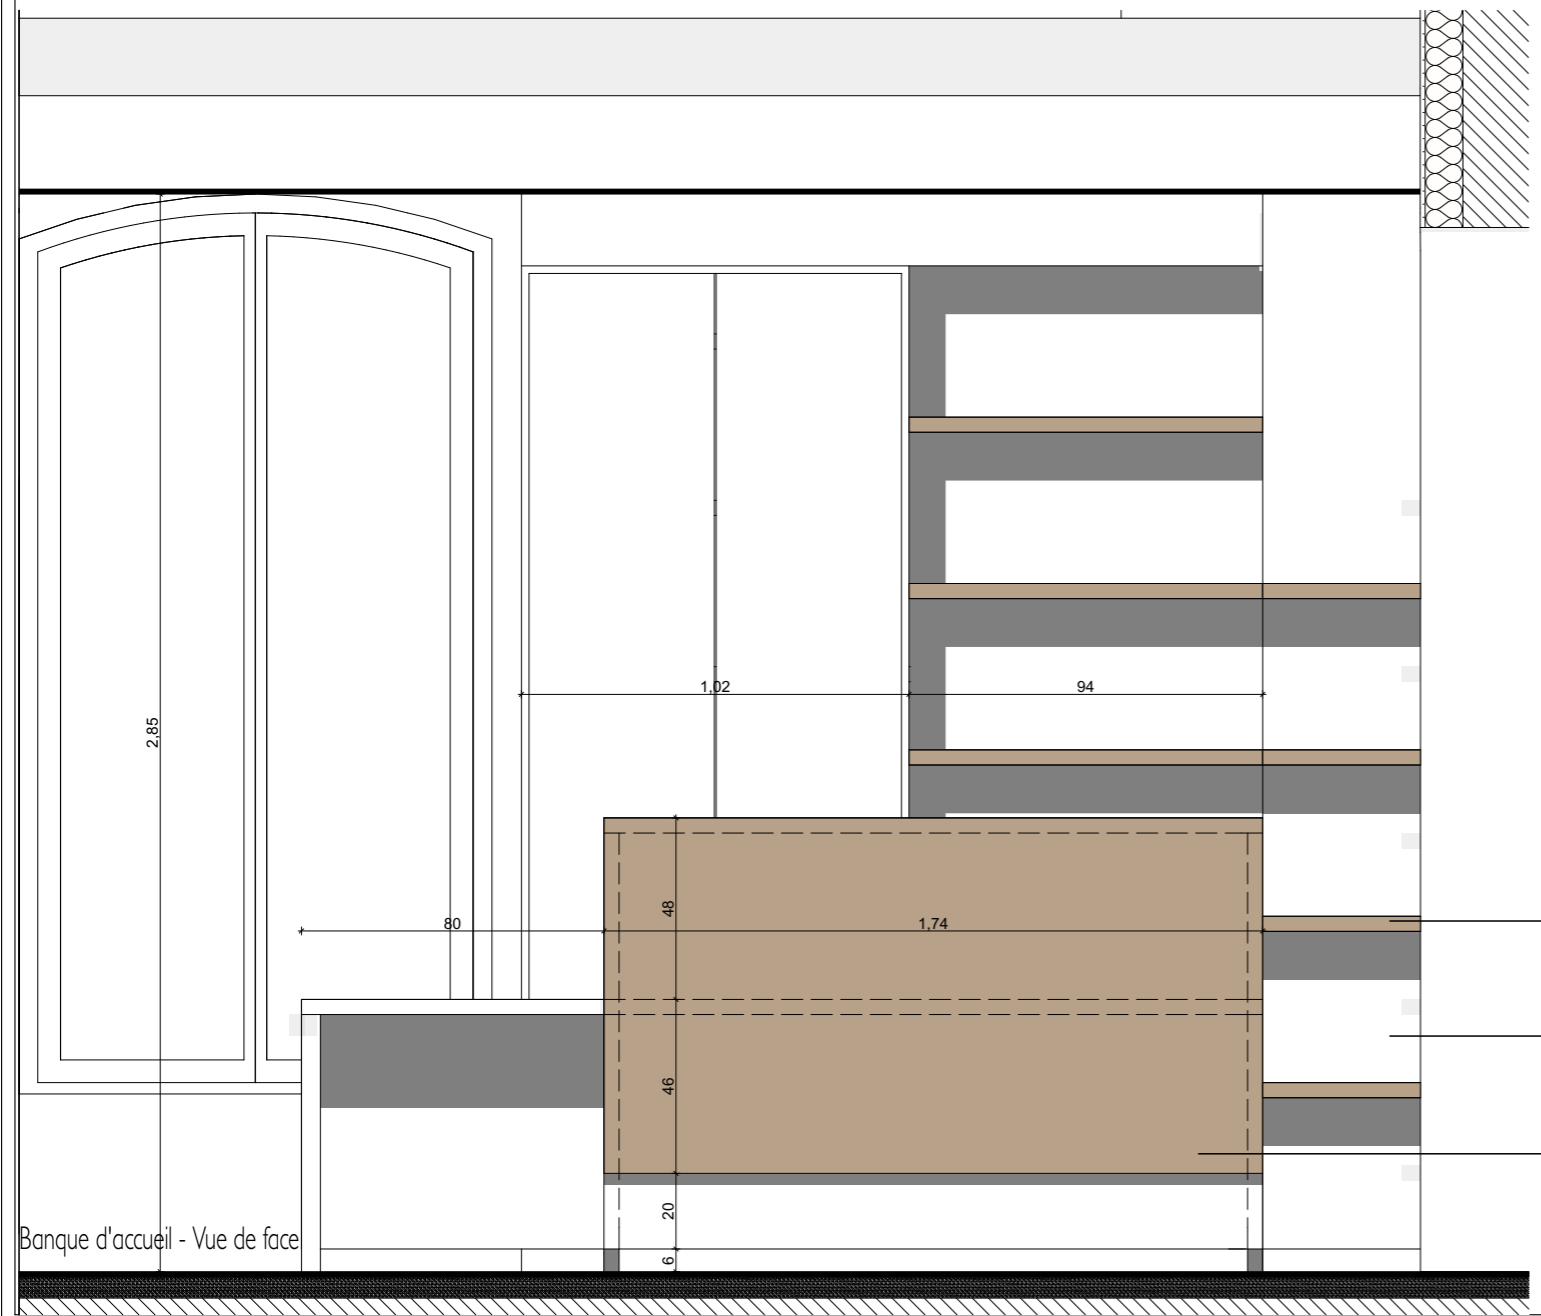

Banque d'accueil - Vue de face

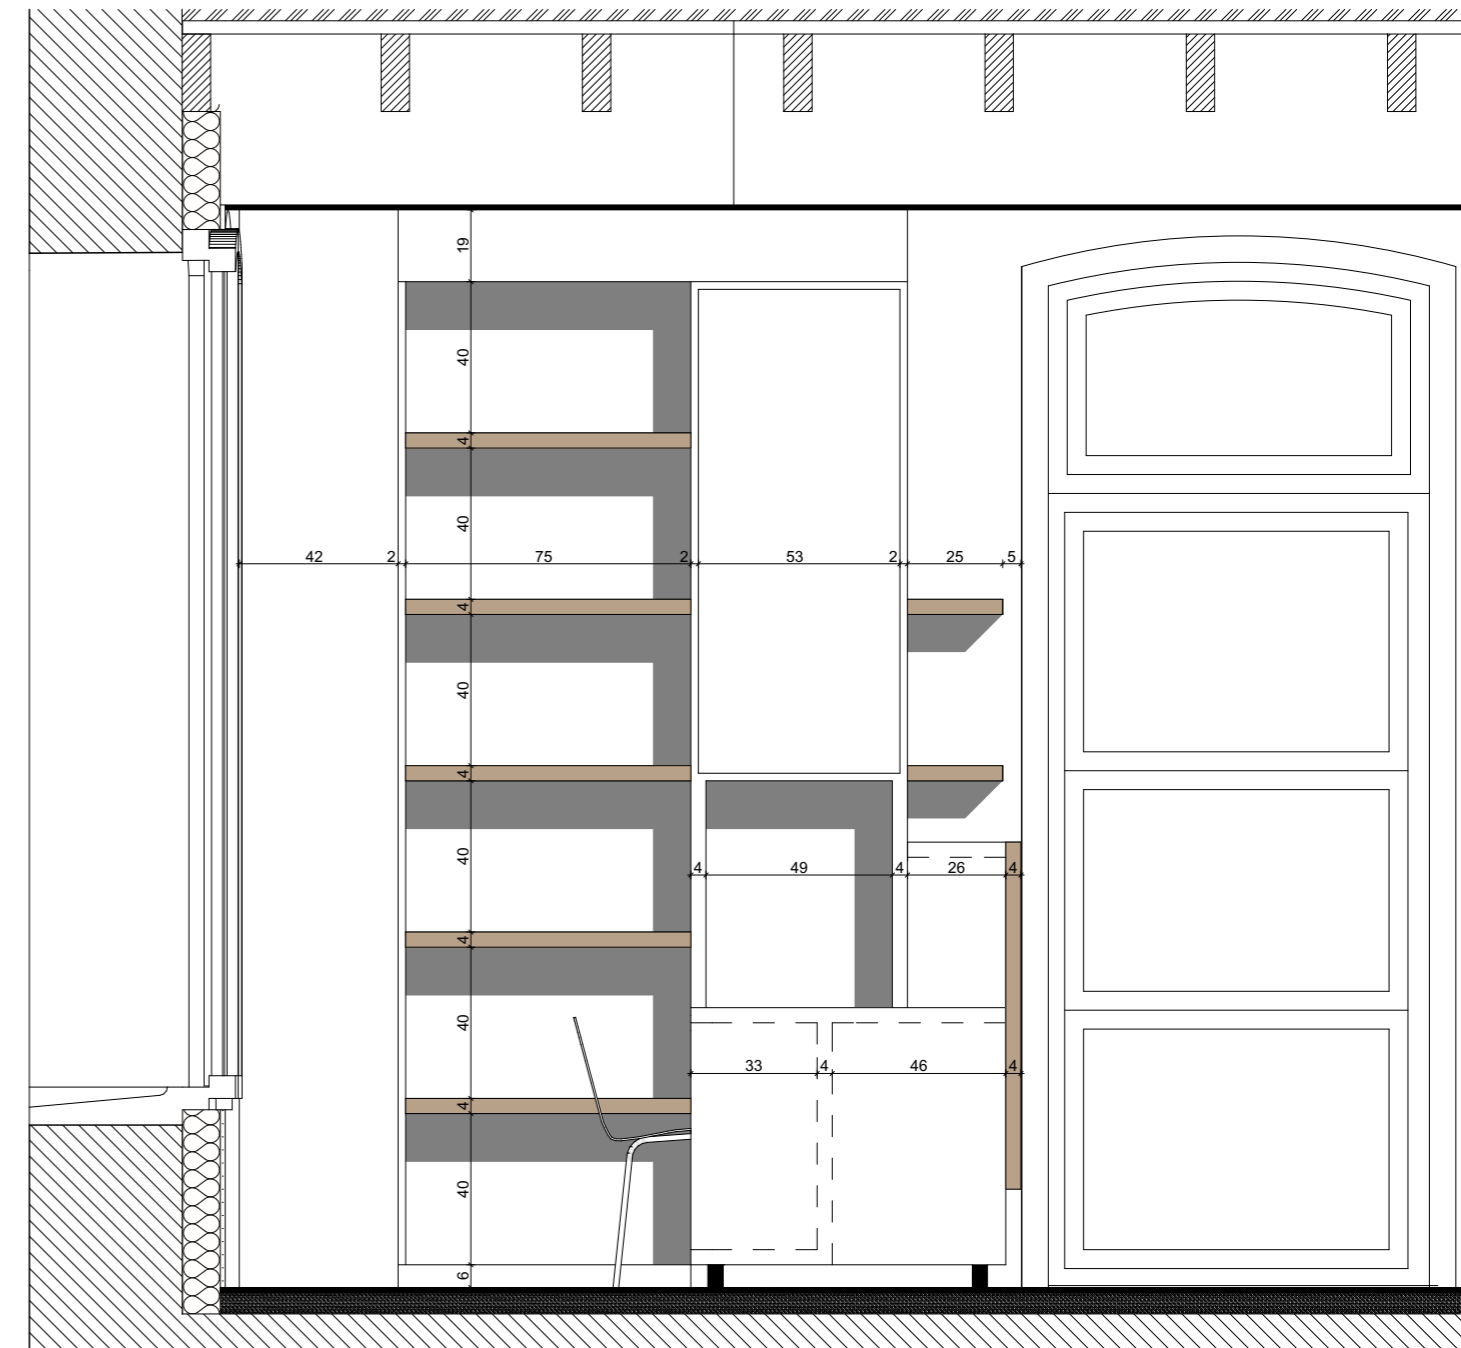

Banque d'accueil - Vue de côté

Etagères en liège

Éléments en stratifié blanc

Panneau en Liège

PLAN N°	23	Details Banque d'accueil	
Phase	PRO		
Date	07/07/16		
Echelle	1:20		
MODIFICATIONS			
Indices	Dates	Objets	
0	21/06/16	Première diffusion	CG
A	07/07/16	Détails escalier métallique	CG
B			
C			