




Lettres Plates avec Goujons

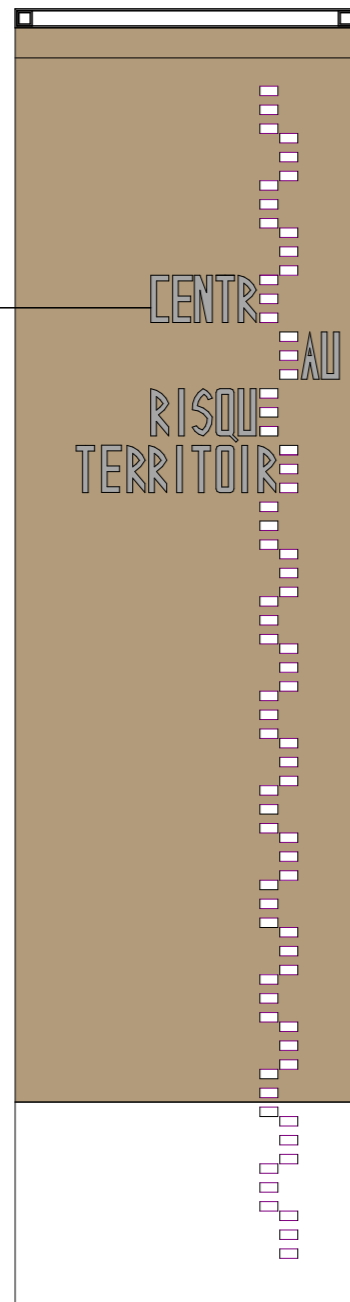

Auvent d'entrée / Face Porte

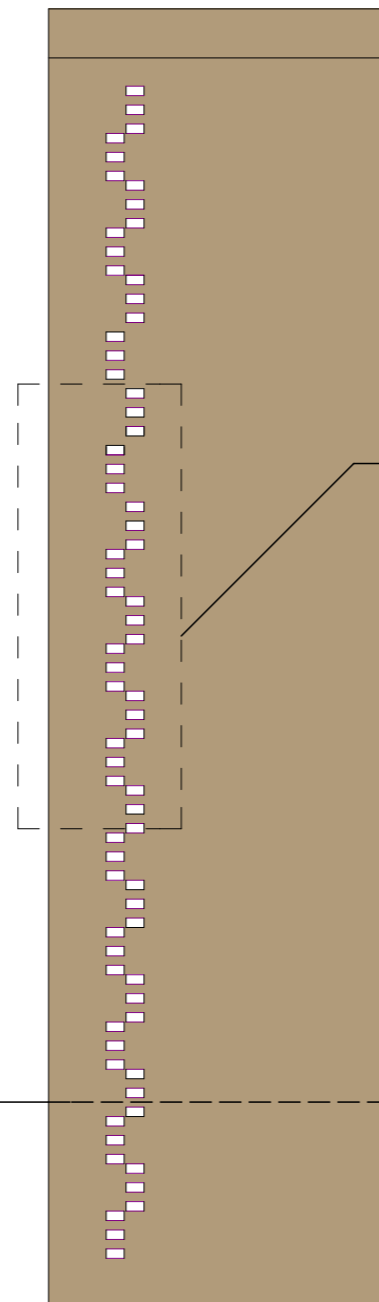

Auvent d'entrée / Face Terrasse

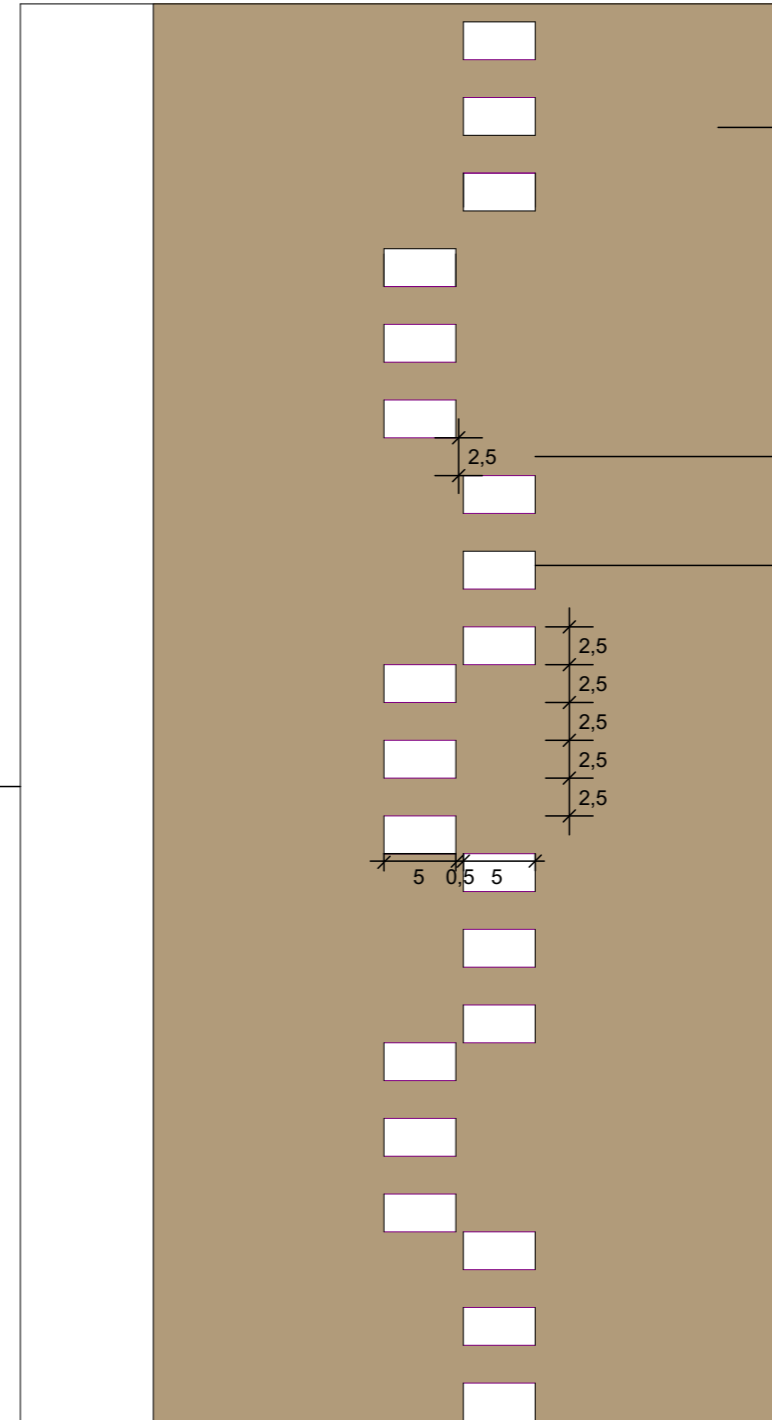

Acier à résistance améliorée à la corrosion atmosphérique (Corten)

Entraxe différent pour incorporer lettres

Perforation dans métal

PLAN N°	24	Détails Auvent	
Phase	PRO		
Date	07/07/16		
Echelle	1:20, 1:5		

MODIFICATIONS			
Indices	Dates	Objets	
0	21/06/16	Première diffusion	CG
A	07/07/16	Détails escalier métallique	CG
B			
C			