

Arbre existant conservés

Arbre existant :
A : abattu
A+D : abattu et dessouché

Arbre planté :
AC - Aesculus Caméa
PC - Poirier Conférence 1/2 tige RN
PW - Poirier Williams Bon Chrétien 1/2 tige RN
PCB - Pommier Calville Blanc 1/2 tige RN
PRR - Pommier Reine des Rainettes 1/2 tige RN
CG - Cerisier Géant Hedelfingen tige RN

Fosse de plantation arbres (2x2x1)

Semis pour pelouse gérée en prairie humide

Volige bois

Massif rampe : 5 plants au M2.
Godet. Aléatoire.
Paillage paille de lin

- Pennisetum alopecuroides Little Bunny
- Waldsteinia ternata
- Blechnum spicant

Massif entrée de parcelle : 7 plants au M2.
Godet. en alternance à 50%
Paillage paille de lin
- Vinca minor alba
- Vinca minor variegata

Haie champêtre. 1 plant/ML
Conteneurs 3 à 5L - 60/80
Paillage paille de lin
- Coryllus avellana
- Viburnum lantana
- Carpinus betulus
- Crataegus monogyna
- Cornus sanguinea

Fond de noue. Aléatoire. 4plants/M2
Paillage graviers sur géotextile
Godets
- Iris pseudacorus
- Lythrum salicaria
- Carex variegata

Massif Terrasse :
Couvre sol en pieds de massif en terre : 4 plants au M2.
Godet. en alternance à 50%
Paillage paille de lin
- Vinca minor alba
- Vinca minor variegata

Complément arbustif :
- Ceanothus impressus C 40/60
- Spiraea thunbergii C40/60
- Deutzia magnifica rubra C/60
- Rosier Grootendorst RN
- Rosier blanc double de Coubert RN

En jardinière :
- Santolina chamaecyparissus
- Rosmarinus officinalis
- Thymus vulgaris
- Erica carnea Loughrigg
- Hebe vernicosa

Massif lavande :
Godet.
Paillage paille de lin

Passerelle bois

Passerelle et gardes corps restaurés

Banquette bois

Poufs bois

Corbeille

Appuis vélo

Clôture



Portail double

x 31.90 Côte projet

Reprise et mise en œuvre de TV

Nivellement fin pour ouvrages hydrauliques

PLAN DES MOUVEMENTS DE TERRE

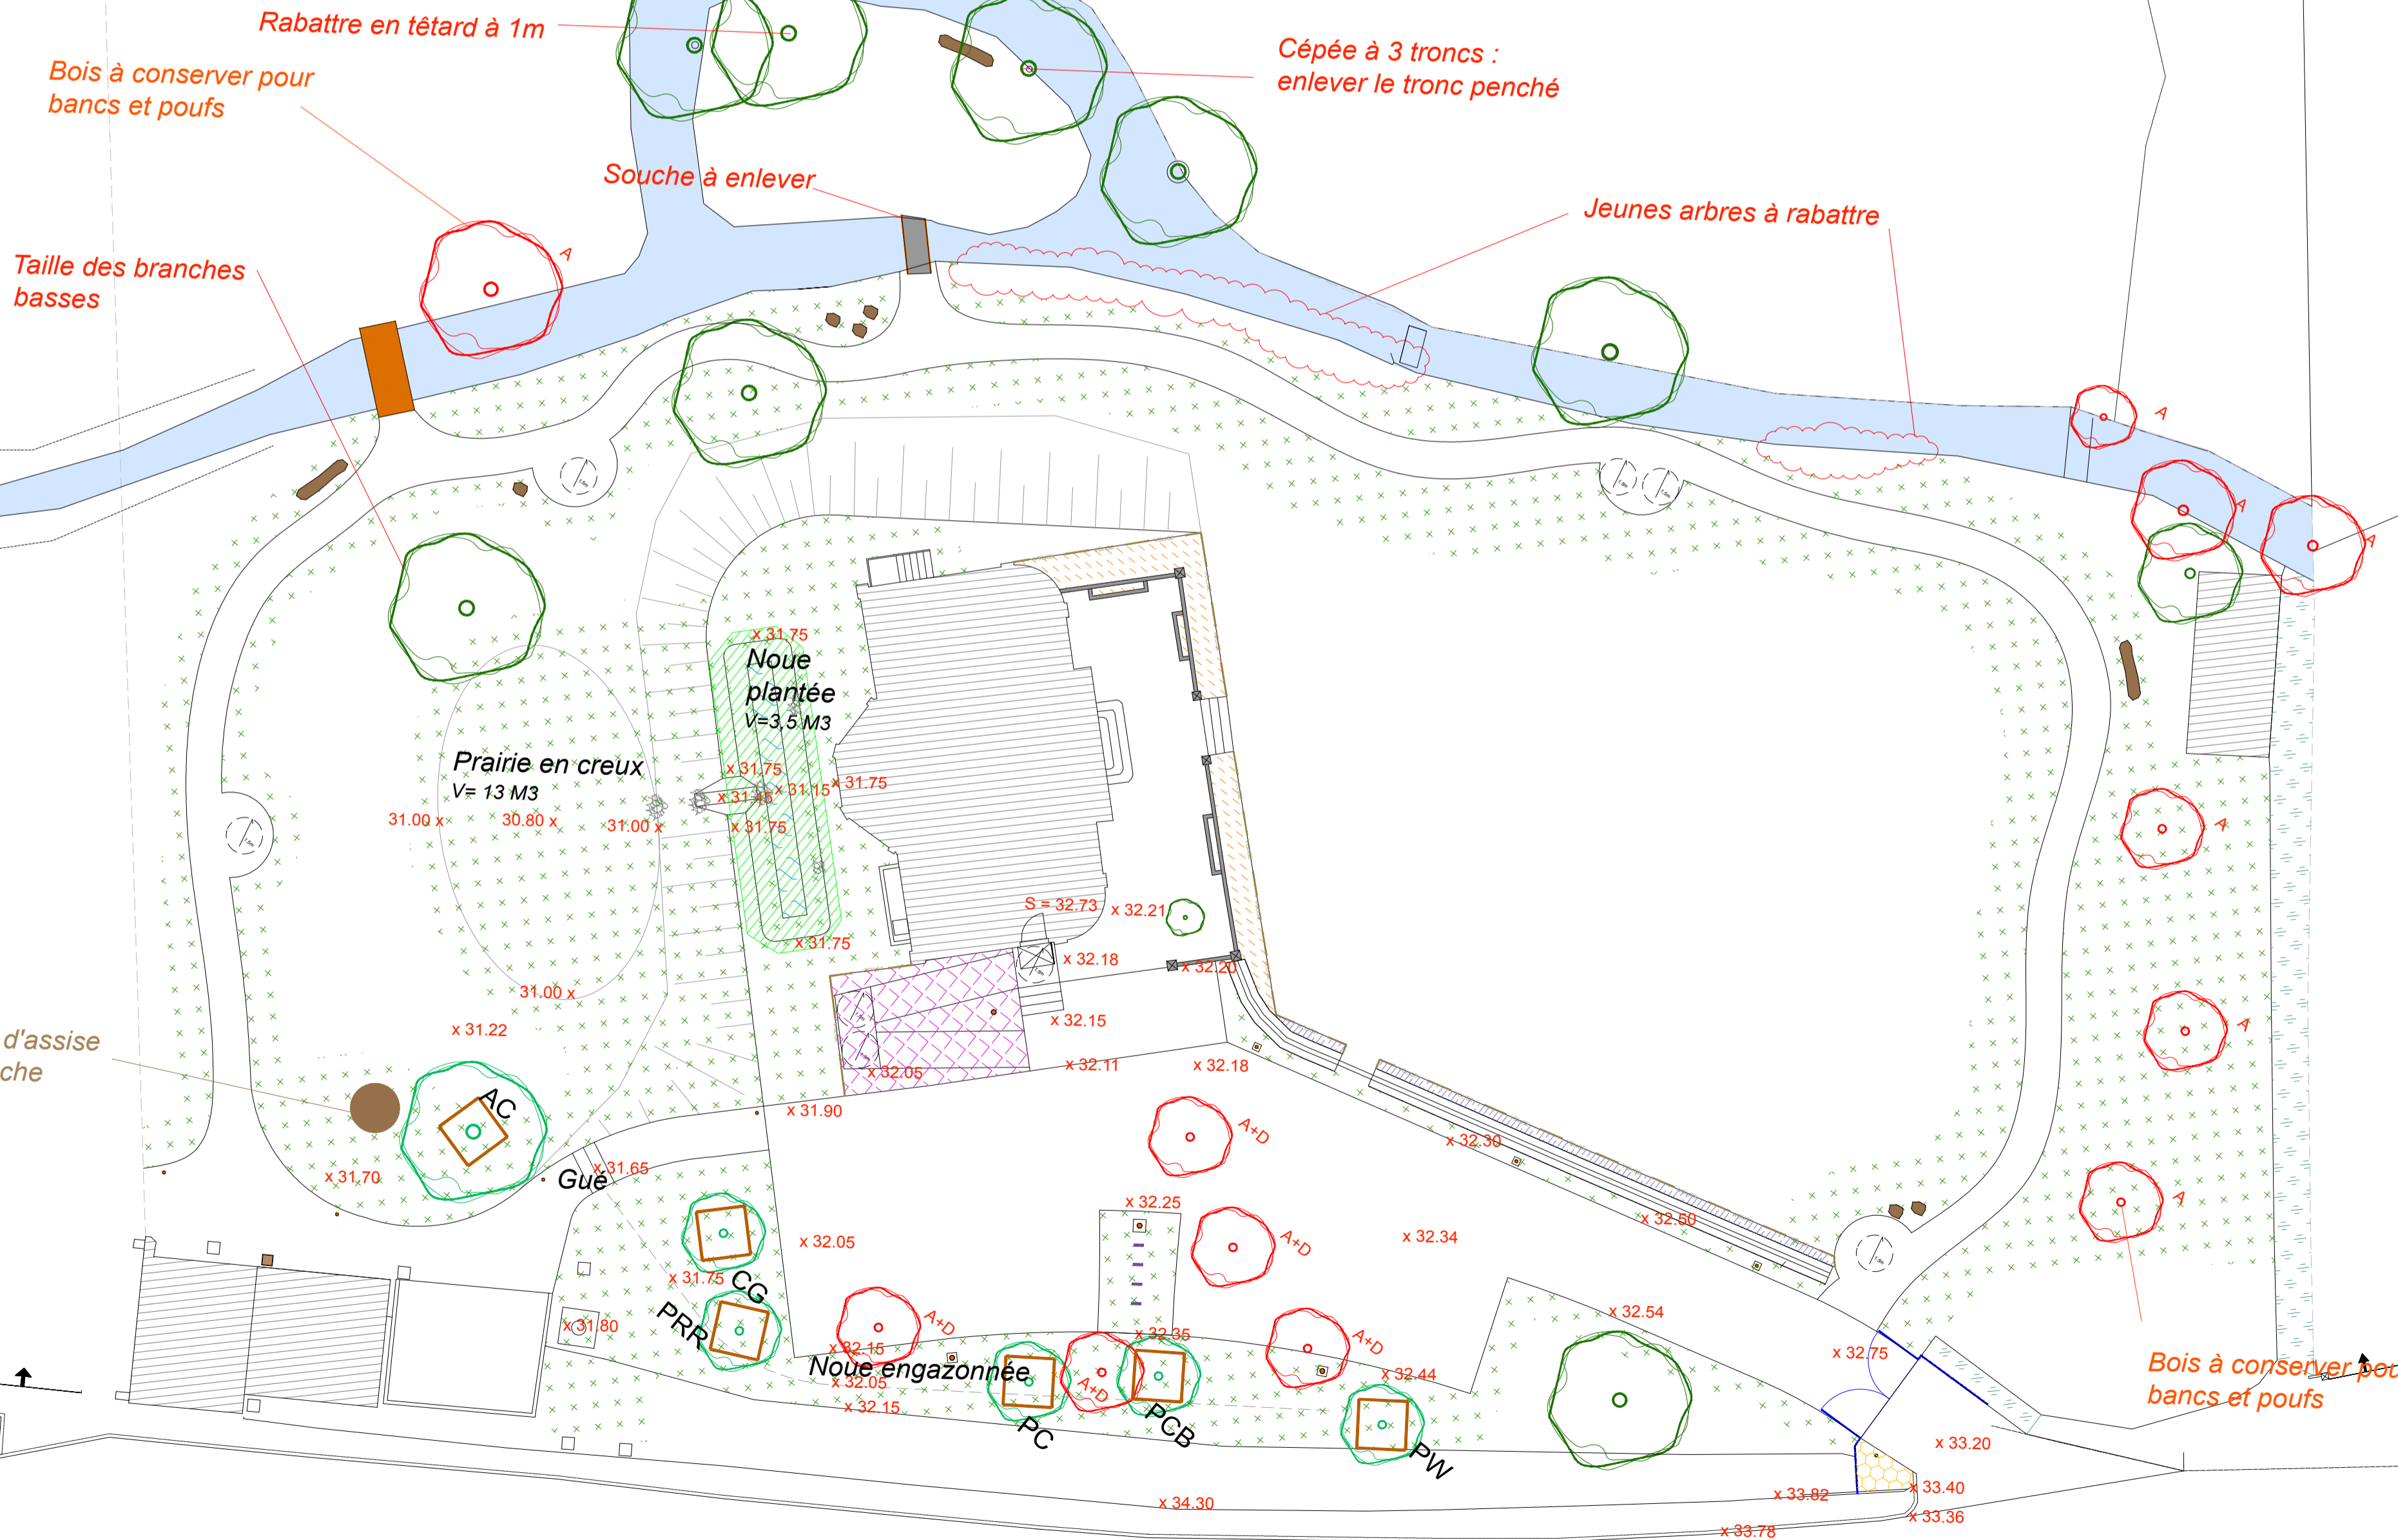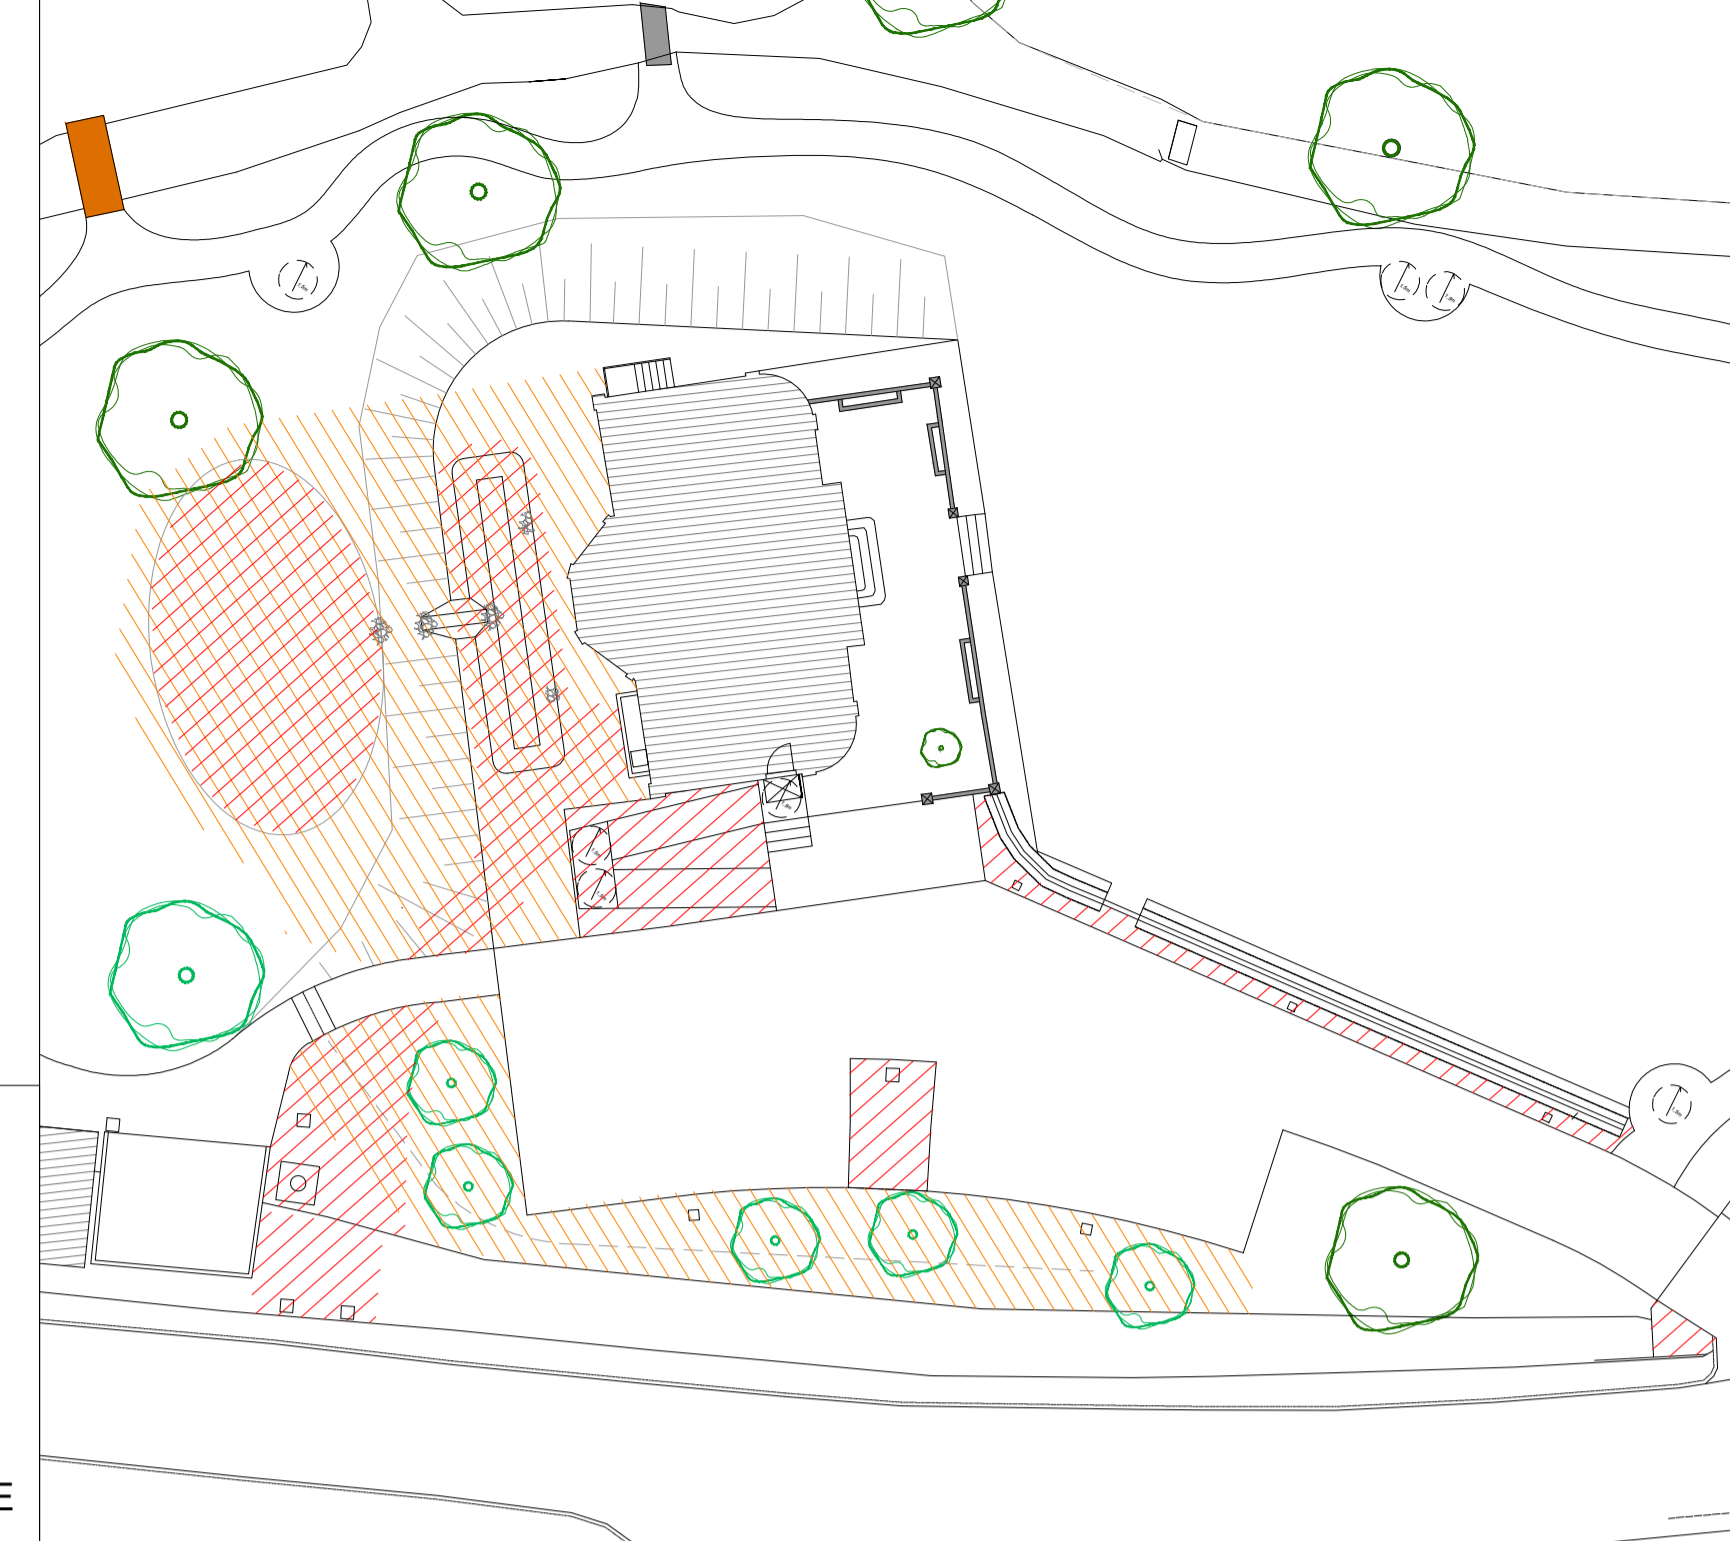

Département de Seine Maritime
Commune de Villers Ecalles
Création du Centre Eau Risque Territoire

Maître d'ouvrage :

SMBVAS
116 Grand'Rue
76500 Le Havre
tél : 02 32 94 00 74

Maître d'oeuvre :

Architecte : Atelier Tecte
26 Rue Saint Jacques
76500 Le Havre
tél : 02 35 21 26 45
Economiste : Arcaade
18 Route de la Vienne
76730 Saint Mars
tél : 02 35 06 17 34
Paysagiste concepteur :
Agence Topo
89 Rue Casimir Delavigne
76600 Le Havre
tél : 02 35 41 40 54

Plan des plantations et mobiliers		
DCE	Ref du fichier :	Indice :
	33	A
	Echelle :	1/200

Indice	Objectif de l'indice	Date
A	Création	23/08/2016